


Ech.: 1/10000

RÉVISION POS-PLU	12.05.2004	28.07.2012	22 . 11 .2013
ÉLABORATION POS	28.09.1984	27.03.1987	27.06.1988
PROCÉDURE	PRESCRIPTION	DÉLIBÉRATION arrêtant le zonier	APPROBATION

J.L.FULCRAND - Urbaniste Architecte Dplg - Nîmes 30000 - S. SCHNEIDER - Urban Projects - Montpellier 34000

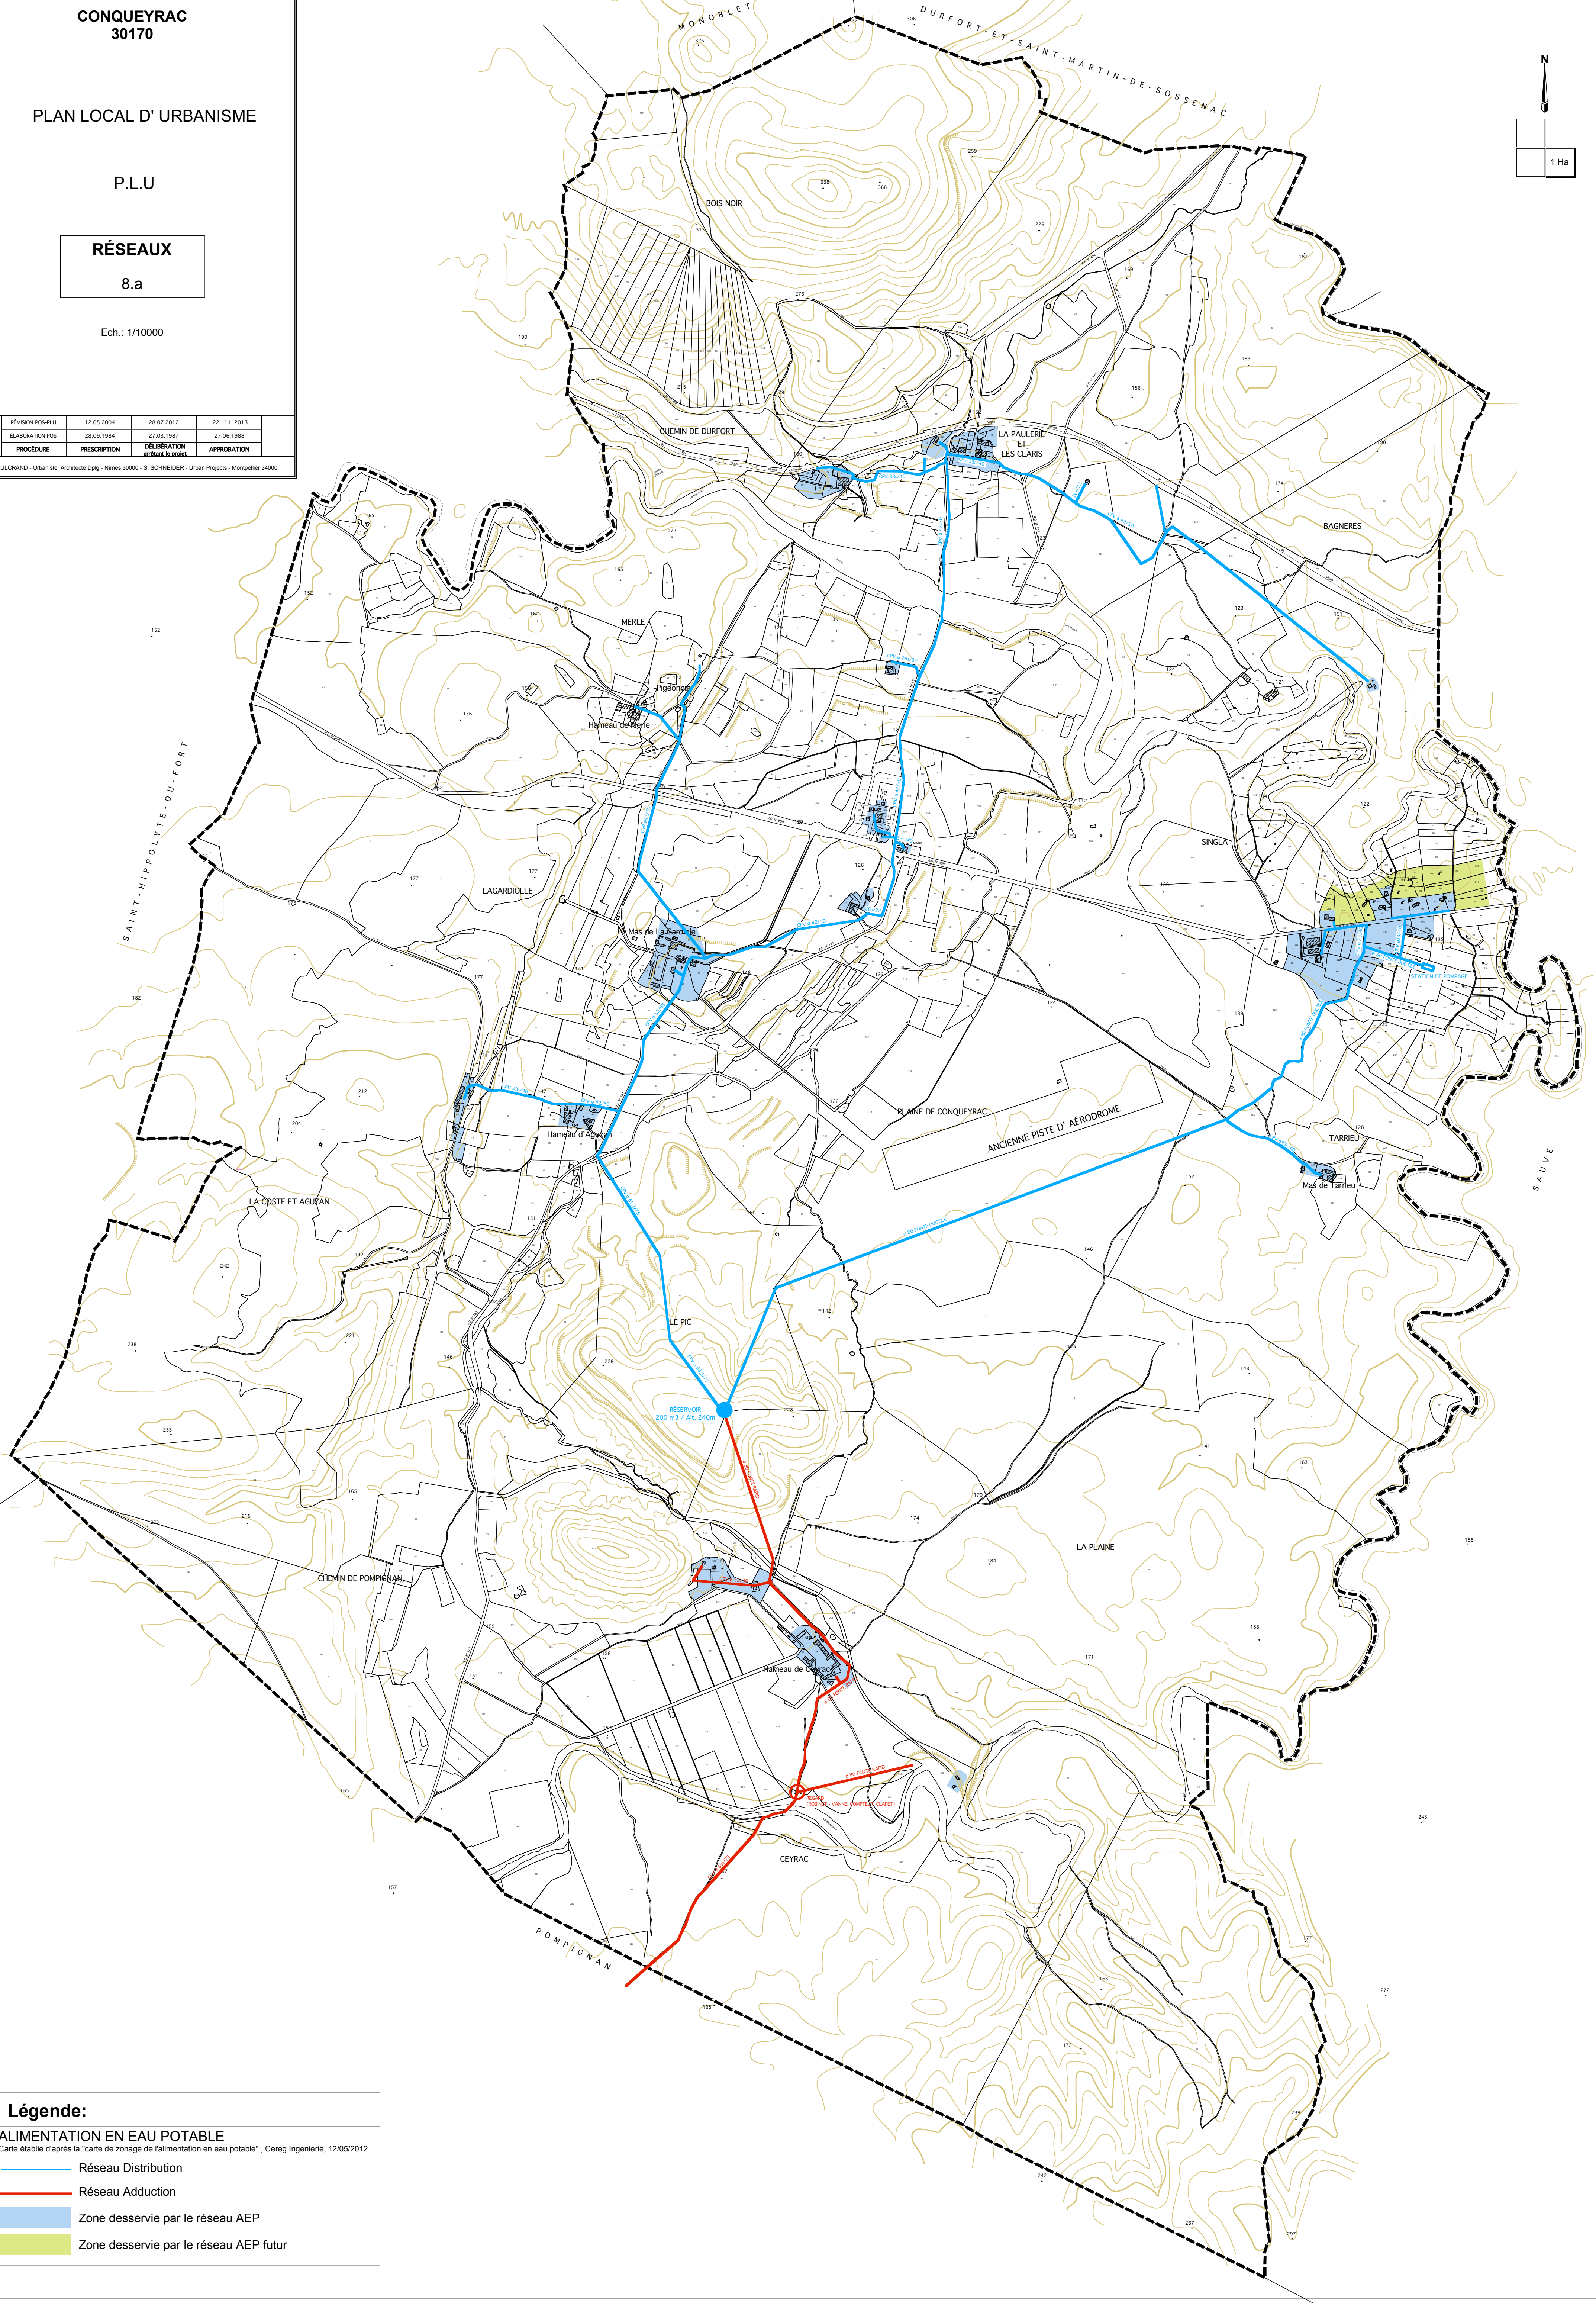

Carte établie d'après la "carte de zonage de l'alimentation en eau potable", Cereg Ingenierie, 12/05/2012

Réseau Distribution

 Réseau Adduction

Zone desservie par le réseau AEP

Zone desservie par le réseau AEP futur