

CONQUEYRAC
30170

PLAN LOCAL D' URBANISME

P.L.U



REGLES
PARTICULIERES

Irrigation,
Chevelu Hydraulique
7.d

Ech.: 1/10000

REVISION POS-PLU	12.05.2004	28.07.2012	22.11.2013	
ELABORATION POS	28.09.1984	27.03.1987	27.06.1988	
PROCEDURE	PRESCRIPTION	DELIBERATION avant la pose	APPROBATION	

J.L.FULCRAND - Urbaniste Architecte Dplg - Nîmes 30090 - S. SCHNEIDER - Urban Projects - Montpellier 34090

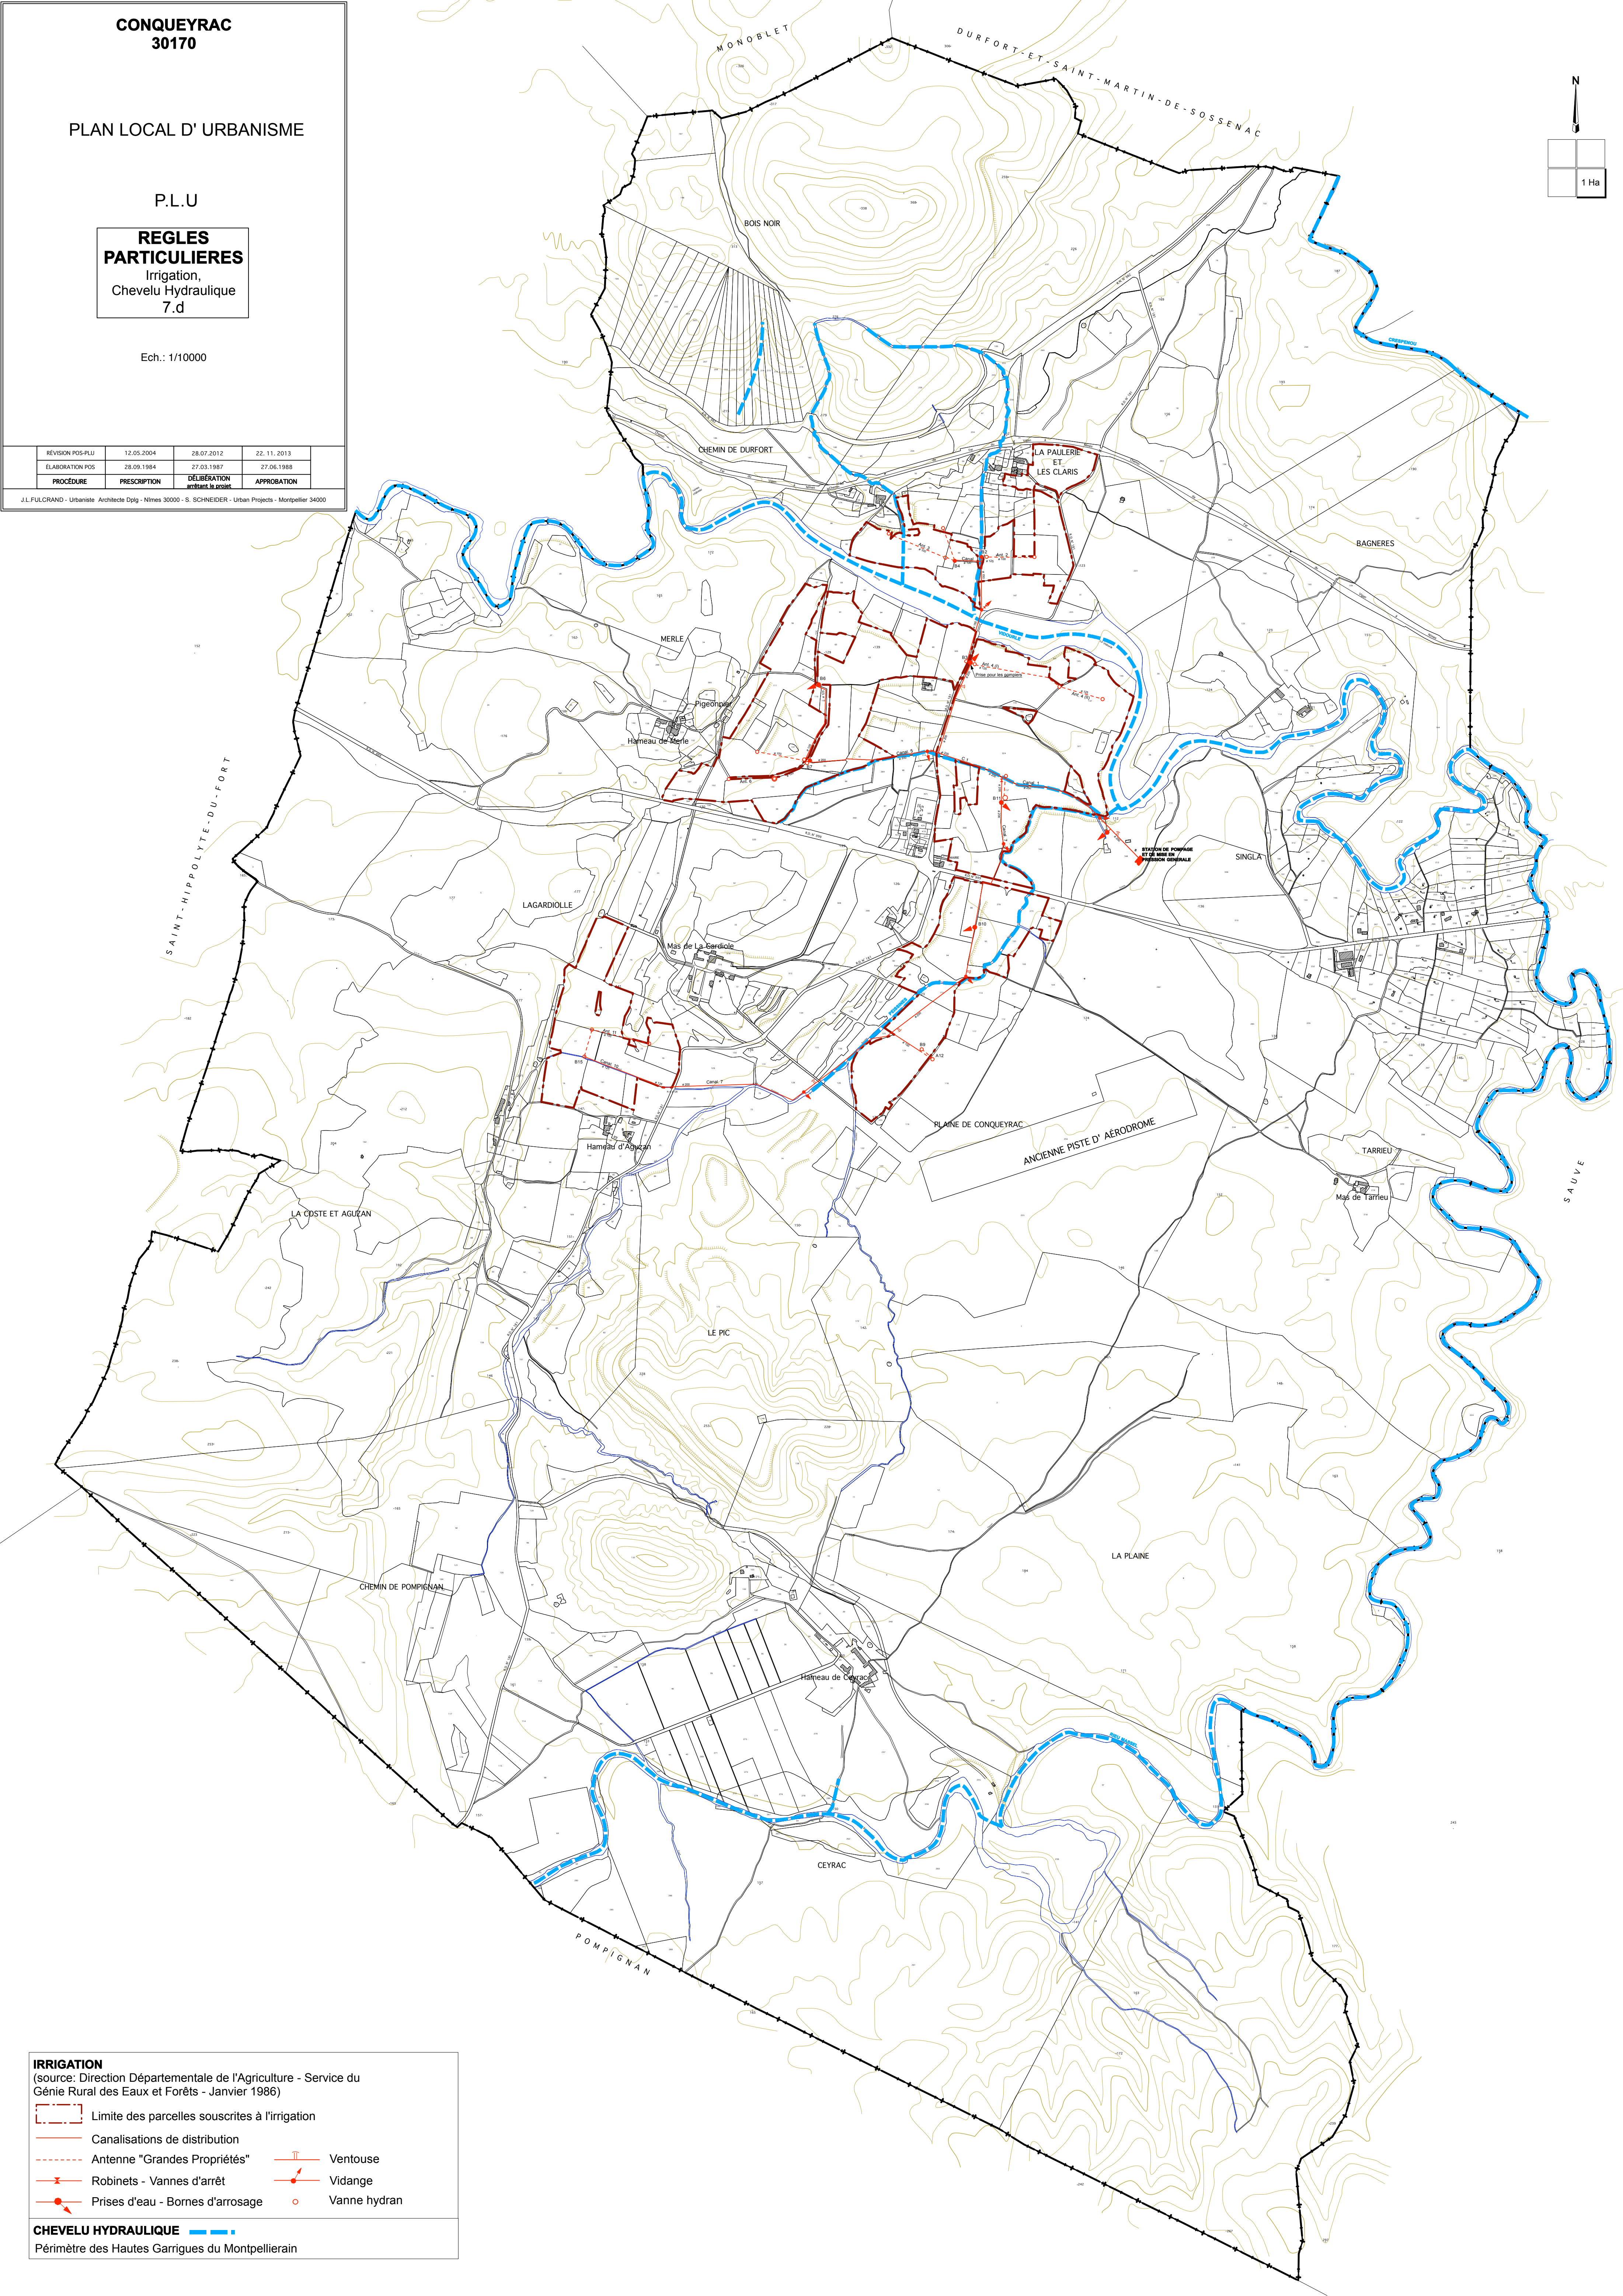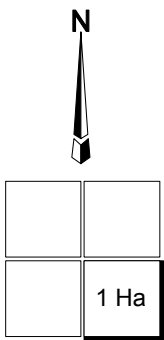

IRRIGATION
(source: Direction Départementale de l'Agriculture - Service du Génie Rural des Eaux et Forêts - Janvier 1986)

Limite des parcelles souscrites à l'irrigation

Canalisations de distribution

Antenne "Grandes Propriétés"

Robins - Vannes d'arrêt

Prises d'eau - Bornes d'arrosage

Ventouse

Vidange

Vanne hydran

CHEVELU HYDRAULIQUE

Périmètre des Hautes Garrigues du Montpellierain